

ΕΦΗΜΕΡΙΔΑ ΤΗΣ ΚΥΒΕΡΝΗΣΕΩΣ
ΤΗΣ ΕΛΛΗΝΙΚΗΣ ΔΗΜΟΚΡΑΤΙΑΣ

3 Μαΐου 2017 | ΤΕΥΧΟΣ ΤΕΤΑΡΤΟ | Αρ. Φύλλου **115**

ΠΕΡΙΕΧΟΜΕΝΑ

ΑΠΟΦΑΣΕΙΣ

Αριθμ. 668/55114 (1)

Κήρυξη ως αναδασωτέας έκτασης εμβαδού 2.630,27 τ.μ. στη θέση «Αγραδιά» Τοπικής Κοινότητας Νεοχωρίου, Δημοτικής Ενότητας Αφετών, Δήμου Νοτίου Πηλίου, Π.Ε. Μαγνησίας.

Ο ΓΕΝΙΚΟΣ ΓΡΑΜΜΑΤΕΑΣ
ΑΠΟΚΕΝΤΡΩΜΕΝΗΣ ΔΙΟΙΚΗΣΗΣ
ΘΕΣΣΑΛΙΑΣ ΚΑΙ ΣΤΕΡΕΑΣ ΕΛΛΑΔΑΣ

Έχοντας υπόψη:

1. Τις διατάξεις του ν. 3200/1955 περί διοικητικής αποκέντρωσης όπως τροποποιήθηκαν και συμπληρώθηκαν μεταγενέστερα με τις διατάξεις του ν.δ. 532/1970.

2. Τις διατάξεις του άρθρου 117 παρ. 3 και άρθρου 24 παρ. 1 του Συντάγματος της Ελλάδος.

3. Τις διατάξεις του ν. 998/1979 «Περί προστασίας Δασών και δασικών εν γένει εκτάσεων της χώρας» και ειδικότερα:

α) Του άρθρου 38 παρ. 1.

β) Του άρθρου 41 παρ. 1 και 3.

4. Τις αριθμ. α) 160417/1180/8-7-1980 και β) 182447/3049/24-9-1980 διαταγές του Υπουργείου Γεωργίας, σχετικές με την κήρυξη εκτάσεων ως αναδασωτέων.

5. Τις διατάξεις των άρθρων 6 και 280 του ν. 3852/2010 (ΦΕΚ 87/7-6-2010 τ. Α΄) «Νέα Αρχιτεκτονική της Αυτοδιοίκησης και της Αποκεντρωμένης Διοίκησης - Πρόγραμμα Καλλικράτης».

6. Τις διατάξεις του π.δ. 138/2010 (ΦΕΚ 231/27-12-2010 τ. Α΄) «Οργανισμός Αποκεντρωμένης Διοίκησης Θεσσαλίας και Στερεάς Ελλάδας».

7. Την αριθμ. 1669/33104/31-3-2011 (ΦΕΚ 648/τ. Β΄/19-4-2011) απόφαση της Γενικής Γραμματέως Αποκεντρωμένης Διοίκησης Θεσσαλίας και Στερεάς Ελλάδας περί μεταβίβασης δικαιώματος υπογραφής στους Προϊσταμένους Δ/νσεων.

8. Την αριθμ. 1679/49170/29-03-2017 πρόταση του Δασαρχείου Βόλου, με την οποία προτείνεται η κήρυξη ως αναδασωτέας της αναφερόμενης στο θέμα έκτασης, αποφασίζουμε:

Κηρύσσουμε ως αναδασωτέα έκταση κοινοτικό δάσος, συνολικού εμβαδού δύο χιλιάδων εξακοσίων τριάντα τετραγωνικών μέτρων και είκοσι επτά τετραγωνικών εκατοστών (2.630,27 τ.μ.). Η έκταση αυτή, που εκχερσώθηκε παράνομα, βρίσκεται στη θέση «Αγραδιά» Τοπικής Κοινότητας Νεοχωρίου, Δημοτικής Ενότητας Αφετών, Δήμου Νοτίου Πηλίου, απεικονίζεται με στοιχεία τμήμα 1 (1, 2, 3, 4, 5, 6, 7, 8, 9, 10, 11, 12, 1) = 901,63 τ.μ. και τμήμα 2 (13, 14, 15, 16, 17, 18, 19, 20, 21, 22, 23, 24, 25, 26, 27, 28, 29, 30, 31, 32, 13) = 1.728,64 τ.μ. στο προσαρτημένο στην παρούσα απόφαση διάγραμμα, κλίμακας 1:2000, το οποίο αποτελεί αναπόσπαστο μέρος αυτής και έχει όρια:

Τμήμα 1 (1, 2, 3, 4, 5, 6, 7, 8, 9, 10, 11, 12, 1) = 901,63 τ.μ.

Βόρεια: Αγροτική οδός.

Δυτικά: Ρέμα.

Βόρεια: Δασικής μορφής έκταση.

Νότια: Αγροτική οδός.

Τμήμα 2 (13, 14, 15, 16, 17, 18, 19, 20, 21, 22, 23, 24, 25, 26, 27, 28, 29, 30, 31, 32, 13) = 1.728,64 τ.μ.

Ανατολικά: Δασικής μορφής έκταση και μη δασικής μορφής έκταση.

Δυτικά: Αγροτική οδός και δασικής μορφής έκταση.

Βόρεια: Αγροτική οδός και δασικής μορφής έκταση.

Νότια: Δασικής μορφής έκταση και ρέμα.

Σκοπός της κήρυξης της ανωτέρω έκτασης ως αναδα-

σωτέας, είναι η προστασία της, η διατήρηση του δασικού χαρακτήρα αυτής, ο αποκλεισμός διάθεσής της για άλλη χρήση και η αποκατάσταση με φυσική αναγέννηση της καταστραφείσας δασικής βλάστησης.

Η έκταση αυτή πριν την εκχέρσωση της καλύπτονταν από δασική βλάστηση αειφύλλων πλατύφυλλων (κουμαριά, αριά) και δρυός σε ποσοστό συγκόμωσης 80% (κάτ' οπτική εκτίμηση).

Η παρούσα απόφαση δεν προκαλεί δαπάνη σε βάρος του κρατικού προϋπολογισμού.

Η απόφαση αυτή να δημοσιευθεί στην Εφημερίδα της Κυβερνήσεως.

Βόλος, 7 Απριλίου 2017

Με εντολή Γενικού Γραμματέα
Αποκεντρωμένης Διοίκησης
Η Προϊσταμένη Διεύθυνσης Δασών Μαγνησίας

ΕΛΕΝΗ ΔΗΜΗΤΡΑΚΟΠΟΥΛΟΥ - ΜΠΙΛΛΙΟΥ



ΕΛΛΗΝΙΚΗ ΔΗΜΟΚΡΑΤΙΑ
ΑΠΟΚΕΝΤΡΩΜΕΝΗ ΔΙΟΙΚΗΣΗ
ΘΕΣΣΑΛΙΑΣ – ΣΤΕΡΕΑΣ ΕΛΛΑΔΑΣ
ΓΕΝΙΚΗ Δ/ΝΣΗ ΔΑΣΩΝ & ΑΓΡΟΤΙΚΩΝ ΥΠΟΘΕΣΕΩΝ
ΔΑΣΑΡΧΕΙΟ ΒΟΛΟΥ
ΔΗΜΟΣ: Νοτίου Πηλίου
Τοπική Κοινότητα: Νεοχωρίου
ΘΕΣΗ: “Αγραδιά”

ΕΜΒΑΔΟΝ:901,63 τ.μ.& 1728,64τ.μ.


Ανήκει στην ..668/55114.......... Απόφαση του Γ.Γ.της Α.Δ.Θ.Στ. Ε

ΤΟΠΟΓΡΑΦΙΚΟ ΔΙΑΓΡΑΜΜΑ

Έκτασης με στοιχεία: 1,2,…,12,1εμβαδού 901,63τ.μ. 13,14,15…31,32,13 εμβαδού 1728,64τ.μ. που εκχερσώθηκε παράνομα


ΚΛΙΜΑΚΑ 1:2000

Χάρτης προσανατολισμού 1:50000
Φύλλο Χάρτη Ζαγοράς

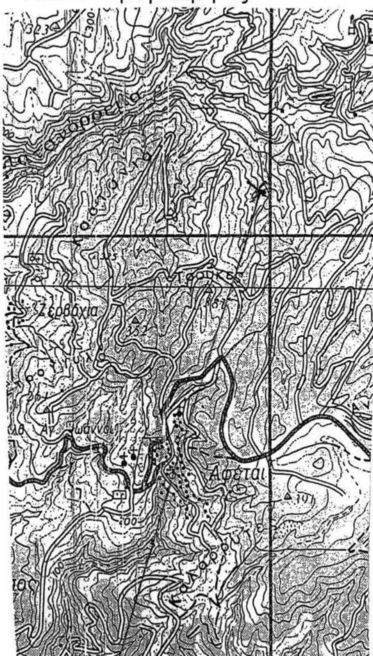

Θέση έκτασης



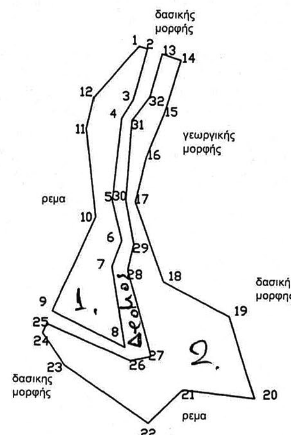

1	X=430131.9771	Y=4350091.5671
2	X=430134.4415	Y=4350090.7949
3	X=430130.1860	Y=4350075.2891
4	X=430126.7549	Y=4350069.8380
5	X=430124.0000	Y=4350045.0000
6	X=430127.0419	Y=4350032.8604
7	X=430123.9765	Y=4350024.9248
8	X=430128.2550	Y=4350000.0706
9	X=430105.9495	Y=4350011.0916
10	X=430119.1220	Y=4350039.9795
11	X=430116.1155	Y=4350066.7337
12	X=430118.3389	Y=4350076.1703
13	X=430139.0315	Y=4350089.3568
14	X=430144.9816	Y=4350087.4925
15	X=430139.8555	Y=4350071.5849
16	X=430134.2249	Y=4350058.0501
17	X=430130.9922	Y=4350044.6686
18	X=430139.8050	Y=4350020.4109
19	X=430160.0000	Y=4350010.0000
20	X=430167.8779	Y=4349984.8280
21	X=430145.9700	Y=4349987.1900
22	X=430135.3878	Y=4349977.0125
23	X=430110.0148	Y=4349994.4560
24	X=430103.0107	Y=4350004.4626
25	X=430104.2320	Y=4350007.2174
26	X=430129.9467	Y=4349996.0308
27	X=430136.1800	Y=4349997.4200
28	X=430128.9116	Y=4350023.8051
29	X=430130.6656	Y=4350031.8889
30	X=430128.1740	Y=4350044.9802
31	X=430129.8758	Y=4350069.3130
32	X=430135.3538	Y=4350076.5078

Βόλος 27/ 3/ 2017
Ο ΣΥΝΤΑΚΤΗΣ

Αργύρη Ρεβέκκα
Δασολόγος



Βόλος 29/03/2017
Ο ΔΑΣΑΡΧΗΣ ΒΟΛΟΥ

Ντίτορας Νικόλαος
Δρ. Δασολόγος



Βόλος 07/04/2017
Ε.Γ.Γ.Α.Δ.Θ.Στ.Ε.
Η προϊσταμένη Δ/νσης
Δασών Ν. Μαγνησίας

Δημητρακοπούλου Ελένη
Δασολόγος

ΕΘΝΙΚΟ ΤΥΠΟΓΡΑΦΕΙΟ
Για τεχνικούς λόγους στο σχεδιάγραμμα, από το ηλεκτρονικό αρχείο, έγινε σμίκρυνση κατά ποσοστό 87%

Αριθμ. 664/55101 (2)

Κήρυξη ως αναδασωτέας έκτασης εμβαδού 281,15 τ.μ. στη θέση «Άγιος Αθανάσιος» Τοπικής Κοινότητας Τσαγκαράδας, Δημοτικής Ενότητας Μουρεσίου, Δήμου Ζαγοράς - Μουρεσίου, Π.Ε. Μαγνησίας.

Ο ΓΕΝΙΚΟΣ ΓΡΑΜΜΑΤΕΑΣ
ΑΠΟΚΕΝΤΡΩΜΕΝΗΣ ΔΙΟΙΚΗΣΗΣ
ΘΕΣΣΑΛΙΑΣ ΚΑΙ ΣΤΕΡΕΑΣ ΕΛΛΑΔΑΣ

Έχοντας υπόψη:

1. Τις διατάξεις του ν. 3200/1955 περί διοικητικής αποκέντρωσης όπως τροποποιήθηκαν και συμπληρώθηκαν μεταγενέστερα με τις διατάξεις του ν.δ. 532/1970.

2. Τις διατάξεις του άρθρου 117 παρ. 3 και άρθρου 24 παρ. 1 του Συντάγματος της Ελλάδος.

3. Τις διατάξεις του ν. 998/1979 «Περί προστασίας Δασών και δασικών εν γένει εκτάσεων της χώρας» και ειδικότερα:

α) Του άρθρου 38 παρ. 1.

β) Του άρθρου 41 παρ. 1 και 3.

4. Τις αριθμ. α) 160417/1180/8-7-1980 και β) 182447/3049/24-9-1980 διαταγές του Υπουργείου Γεωργίας, σχετικές με την κήρυξη εκτάσεων ως αναδασωτέων.

5. Τις διατάξεις των άρθρων 6 και 280 του ν. 3852/2010 (ΦΕΚ 87/7-6-2010 τ. Α΄) «Νέα Αρχιτεκτονική της Αυτοδιοίκησης και της Αποκεντρωμένης Διοίκησης - Πρόγραμμα Καλλικράτης».

6. Τις διατάξεις του π.δ. 138/2010 (ΦΕΚ 231/27-12-2010 τ. Α΄) «Οργανισμός Αποκεντρωμένης Διοίκησης Θεσσαλίας και Στερεάς Ελλάδας».

7. Την αριθμ. 1669/33104/31-3-2011 (ΦΕΚ 648/τ. Β΄/19-4-2011) απόφαση της Γενικής Γραμματέως Αποκεντρωμένης Διοίκησης Θεσσαλίας-Στερεάς Ελλάδας περί μεταβίβασης δικαιώματος υπογραφής στους Προϊσταμένους Δ/νσεων.

8. Την αριθμ. 1752/51935/03-04-2017 πρόταση του Δασαρχείου Βόλου, με την οποία προτείνεται η κήρυξη ως αναδασωτέας της αναφερόμενης στο θέμα έκτασης, αποφασίζουμε:

Κηρύσσουμε ως αναδασωτέα έκταση δάσος, συνολικού εμβαδού διακοσίων ογδόντα ενός τετραγωνικών μέτρων και δέκα πέντε τετραγωνικών εκατοστών (281,15 τ.μ). Η έκταση αυτή, που υλοτομήθηκε παράνομα, βρίσκεται στη θέση «Άγιος Αθανάσιος» Τοπικής Κοινότητας Τσαγκαράδας, Δημοτικής Ενότητας Μουρεσίου, Δήμου Ζαγοράς - Μουρεσίου, απεικονίζεται με στοιχεία 1, 2, 3, 4, 5, 6, 7, 8, 9, 10, 11, 12, 13, 14, 15, 16, 17, 18, 1= 281,15 τ.μ. στο προσαρτημένο στην παρούσα απόφαση μας διάγραμμα, κλίμακας 1:600, το οποίο αποτελεί αναπόσπαστο μέρος αυτής και έχει όρια:

Τμήμα 1, 2, 3, 4, 5, 6, 7, 8, 9, 10, 11, 12, 13, 14, 15, 16, 17, 18, 1= 281,15 τ.μ.

Ανατολικά: Μη δασικής μορφής έκταση (Ελαιώνας) - Δάσος αείφυλλων και φυλλοβόλων πλατύφυλλων.

Δυτικά: Μη δασικής μορφής έκταση (Ελαιώνας) - Δάσος αείφυλλων και φυλλοβόλων πλατύφυλλων.

Βόρεια: Δρόμος - Μη δασικής μορφής έκταση (Ελαιώνας) - Δάσος αείφυλλων και φυλλοβόλων πλατύφυλλων.

Νότια: Δρόμος - Δάσος αείφυλλων και φυλλοβόλων πλατύφυλλων.

Σκοπός της κήρυξης της ανωτέρω έκτασης ως αναδασωτέας, είναι η προστασία της, η διατήρηση του δασικού χαρακτήρα αυτής, ο αποκλεισμός διάθεσής της για άλλη χρήση και η αποκατάσταση με φυσική αναγέννηση της καταστραφείσας δασικής βλάστησης. Η έκταση αυτή πριν την υλοτομία της καλύπτονταν από δασική βλάστηση αείφυλλων και φυλλοβόλων πλατύφυλλων (αριά, κουτσουπιά, κουμαριά, φράξοι κ.λπ.) σε ποσοστό συγκόμωσης 90% (κάτ' οπτική εκτίμηση).

Η παρούσα απόφαση δεν προκαλεί δαπάνη σε βάρος του κρατικού προϋπολογισμού.

Η απόφαση αυτή να δημοσιευθεί στην Εφημερίδα της Κυβερνήσεως.

Βόλος, 7 Απριλίου 2017

Με εντολή Γενικού Γραμματέα
Αποκεντρωμένης Διοίκησης
Η Προϊσταμένη Διεύθυνσης Δασών Μαγνησίας

ΕΛΕΝΗ ΔΗΜΗΤΡΑΚΟΠΟΥΛΟΥ - ΜΠΙΛΛΙΟΥ

ΕΛΛΗΝΙΚΗ ΔΗΜΟΚΡΑΤΙΑ
ΑΠΟΚΕΝΤΡΩΜΕΝΗ ΔΙΟΙΚΗΣΗ
ΘΕΣΣΑΛΙΑΣ – ΣΤΕΡΕΑΣ ΕΛΛΑΔΑΣ
ΓΕΝΙΚΗ Δ/ΝΣΗ ΔΑΣΩΝ & ΑΓΡΟΤΙΚΩΝ ΥΠΟΘΕΣΕΩΝ
ΔΑΣΑΡΧΕΙΟ ΒΟΛΟΥ

Ανήκει στη αριθμ. 664155101
απόφαση του Γ.Γ της Α.Δ.Θ.Στ.Ε

ΤΟΠΟΓΡΑΦΙΚΟ ΔΙΑΓΡΑΜΜΑ

της έκτασης με στοιχεία 1, 2, 3, 4, 5, 6, 7, 8, 9, 10, 11, 12, 13, 14, 15, 16, 17, 18 που υλοτομήθηκε, ισοπεδώθηκε και διαμορφώθηκε παράνομα

ΔΗΜΟΣ : ΖΑΓΟΡΑΣ - ΜΟΥΡΕΣΙΟΥ
ΔΗΜ. ΕΝΟΤΗΤΑ : Μουρεσίου
ΤΟΠ. ΚΟΙΝΟΤΗΤΑ : Τσαγκαράδας
ΘΕΣΗ :Αγ. Αθανάσιος
ΕΚΤΑΣΗ : 281,15 τ.μ.
Κλίμακα 1 : 600




Ελαιώνας
Ελαιώνας
Δάσος Αείφυλλων και φυλλοβόλων πλατύφυλλων
Ελαιώνας
Δάσος Αείφυλλων και φυλλοβόλων πλατύφυλλων
Δάσος Αείφυλλω και φυλλοβόλων πλατύφυλλων

8 9 10 6 11 5 12 4 3 13 2 14 15 1 16 17 18
3,29 4,90 5,22 12,1 13,94 13,27 13,01 13,52 14,19 9,78 9,99 10,47 10,02 13,31 12,69 15,59 14,74 3,00

ΠΙΝΑΚΑΣ ΣΥΝΤΕΤΑΓΜΕΝΩΝ

Α/Α	X	Y
1	430035.72	4360774.97
2	430023.97	4360781.21
3	430015.94	4360787.15
4	430007.42	4360791.95
5	430001.14	4360803.92
6	429993.32	4360814.64
7	429985.48	4360824.82
8	429985.76	4360830.03
9	429982.72	4360828.77
10	429982.42	4360823.88
11	429990.92	4360812.84
12	429998.59	4360802.33
13	430005.17	4360789.77
14	430014.30	4360784.63
15	430022.36	4360778.67
16	430033.57	4360772.71
17	430041.08	4360760.02
18	430043.66	4360761.55

Εμβαδόν[1, 2, 3, . . ., 17, 18, 1] = 281,15 τ.μ.

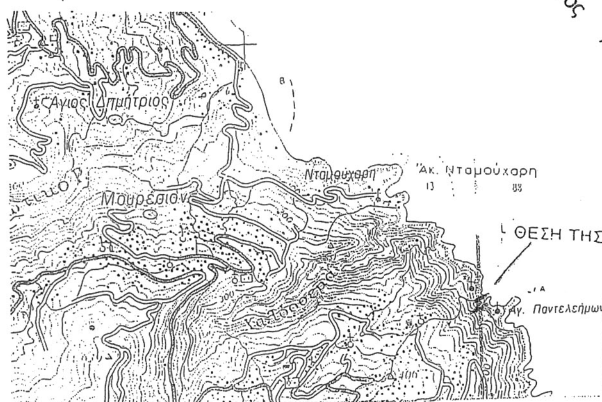

Χάρτης προσανατολισμού
Κλίμακα 1 : 50.000
Φύλλο Ζαγοράς

Βόλος 31 / 3 / 2017
Ο Συντάκτης

Ευθύμιος Νέτσικας
Δασολόγος MSc

Βόλος 03 / 04 / 2017
Ο Δασάρχης Βόλου

Νικόλαος Ντίτορας
Δρ. Δασολόγος

Βόλος 07 / 04 / 2017
Με Εντολή Γ.Γ.Α.Δ.Θ.Στ.Ε.
Η Προϊσταμένη Δ/νσης Δασών
Ν. Μαγνησίας

Ελένη Δημητρακοπούλου – Μπίλλιου
Δασολόγος

ΕΘΝΙΚΟ ΤΥΠΟΓΡΑΦΕΙΟ
Για τεχνικούς λόγους στο σχεδιάγραμμα, από το ηλεκτρονικό αρχείο, έγινε σμίκρυνση κατά ποσοστό 81%

Αριθμ. 40999 (3)

Κήρυξη δημοσίου δάσους $Ε_{ολ}$=10.318,62 τ.μ. (ήτοι τμήμα α΄=2.149,33 τ.μ., τμήμα β΄=1.525,11 τ.μ., τμήμα γ΄=2.933,97 τ.μ., τμήμα δ΄=784,98 τ.μ., τμήμα ε΄=2.111,24 τ.μ., τμήμα ζ΄=686,63 τ.μ. και τμήμα η΄=127,36 τ.μ.) ως αναδασωτέου, λόγω παράνομης εκχέρσωσης στη θέση «ΚΟΤΡΩΝΑ» Τ.Κ. Αγγελοκάστρου, Δ.Ε Αγγελοκάστρου του Δήμου Αγρινίου Π.Ε. Αιτωλοακαρνανίας.

Ο ΓΕΝΙΚΟΣ ΓΡΑΜΜΑΤΕΑΣ
ΑΠΟΚΕΝΤΡΩΜΕΝΗΣ ΔΙΟΙΚΗΣΗΣ
ΠΕΛΟΠΟΝΝΗΣΟΥ, ΔΥΤΙΚΗΣ ΕΛΛΑΔΑΣ
ΚΑΙ ΙΟΝΙΟΥ

Έχοντας υπόψη:

1. Τα άρθρα 24 παρ. 1 και 117 παρ. 3 του Συντάγματος της Ελλάδας.

2. Το ν. 3852/2010 (Α΄ 87) «Νέα Αρχιτεκτονική της Αυτοδιοίκησης και της Αποκεντρωμένης Διοίκησης - Πρόγραμμα Καλλικράτης» και ειδικότερα τα άρθρα 6 και 280.

3. Το π.δ 139/2010 (Α΄ 232) «Οργανισμός της Αποκεντρωμένης Διοίκησης Πελοποννήσου, Δυτικής Ελλάδας και Ιονίου».

4. Το ν. 3200/1955 περί «διοικητικής αποκέντρωσης» όπως τροποποιήθηκε και συμπληρώθηκε με το ν.δ. 532/1970 και μεταγενέστερες διατάξεις.

5. Τα άρθρα 1 παρ. 1, 2 παρ. 1δ, 5 παρ. 3β, 6 παρ. 7 και 7 παρ. 2 του ν. 2503/1997 «Διοίκηση, Οργάνωση, Στελέχωση της Περιφέρειας».

6. Το άρθρο 38 παρ. 1 του νόμου 998/1979 όπως αντικαταστάθηκε το πρώτο εδάφιο της με το άρθρο 35 παρ. 1 του νόμου 4280/2014 (Α΄ 159) καθώς επίσης και το άρθρο 41 παρ. 1 και 3 του νόμου 998/1979.

7. Το ν. 3208/2003 (Α΄ 303) «Προστασία των δασικών οικοσυστημάτων, κατάρτιση δασολογίου, ρύθμιση εμπραγμάτων δικαιωμάτων επί δασών και δασικών εν γένει εκτάσεων και άλλες διατάξεις».

8. Τις διαταγές του Υπουργείου Γεωργίας: α) 160417/1180/8-7-1980, β) 182447/3049/24-9-1980, γ) 141823/24-2-1983 και 6)179171/3-9-1985.

9. Τις διατάξεις του ν. 3861/2010 «Ενίσχυση της διαφάνειας με την υποχρεωτική ανάρτηση νόμων και πράξεων των κυβερνητικών, διοικητικών και αυτοδιοικητικών οργάνων στο διαδίκτυο «Πρόγραμμα Διαύγεια» και άλλες διατάξεις (Α΄ 112).

10. Την πράξη 4 του Υπουργικού Συμβουλίου της 06.02.2015 καθώς και το άρθρο 56 του ν. 4257/2014.

11. Το άρθρο 67 παρ. 8 του ν. 4316/2014 (Α΄ 270)

12. Την αριθμ. 25973/03-02-2017 πρόταση του Δασαρχείου Μεσολογγίου περί κηρύξεως δημόσιου δάσους $Ε_{ολ}$=10.318,62 τ.μ. (ήτοι τμήμα α΄=2.149,33 τ.μ., τμήμα β΄=1.525,11 τ.μ., τμήμα γ΄=2.933,97 τ.μ., τμήμα δ΄=784,98 τ.μ., τμήμα ε΄=2.111,24 τ.μ., τμήμα ζ΄=686,63 τ.μ. και τμήμα η΄=127,36 τ.μ.) ως αναδασωτέου, λόγω παράνομης εκχέρσωσης στη θέση «ΚΟΤΡΩΝΑ» Τ.Κ Αγγελοκάστρου, Δ.Ε Αγγελοκάστρου του Δήμου Αγρινίου Π.Ε. Αιτ/νίας, αποφασίζουμε:

Κηρύσσουμε ως αναδασωτέο, με φυσική ή τεχνητή αναγέννηση, με σκοπό την προστασία για την επαναδημιουργία της δασικής βλάστησης που καταστράφηκε από παράνομη εκχέρσωση και την διατήρηση του χαρακτήρα του δημοσίου δάσους, ώστε να αποκλεισθεί η διάθεση αυτού για άλλο σκοπό, το παραπάνω δημόσιο δάσος των $Ε_{ολ}$=10.318,62 τ.μ. (ήτοι τμήμα α΄=2.149,33 τ.μ., τμήμα β΄=1.525,11 τ.μ., τμήμα γ΄=2.933,97 τ.μ., τμήμα δ΄=784,98 τ.μ., τμήμα ε΄=2.111,24 τ.μ., τμήμα ζ΄=686,63 τ.μ. και τμήμα η΄=127,36 τ.μ.), που ανήκει στην κατηγορία του άρθρου 3 παρ. 1 και του άρθρου 4 παρ. 1ε του ν. 998/1979 όπως ισχύει.

Το ανωτέρω δημόσιο δάσος βρίσκεται στη θέση «ΚΟΤΡΩΝΑ» Τ.Κ Αγγελοκάστρου, Δ.Ε Αγγελοκάστρου του Δήμου Αγρινίου Π.Ε. Αιτ/νίας, προσδιορίζεται από τα στοιχεία:

Τμήμα α΄=2.149,33 τ.μ. με στοιχεία (47, 48....., 54, 74, 75,...., 84, 85, 86,....., 95, 96, 47)

Τμήμα β΄=1.525,11 τ.μ. με στοιχεία (8, 97, η, θ, ε, ζ, α, β, γ, δ, 98, 99,..., 107, 108, 8)

Τμήμα γ΄=2.933,97 τ.μ, με στοιχεία (68, 69,.... 73, 39, 38, 37, 36, 68)

Τμήμα δ΄= 784,98 τ.μ, με στοιχεία (64, 63, 109, 110, 111, 112, 113, 64)

Τμήμα ε΄= 2.111,24 τ.μ, με στοιχεία (115, 116.... 126, 127, 128,... 138, 139, 115)

Τμήμα ζ΄=686,63 τ.μ, με τα στοιχεία (31, 65, 115, 116,1 117, 118, 119, 120, 121, 122, 31)

Τμήμα η΄= 127,36 τ.μ, με στοιχεία (8, 9, 10, 11, 12, 114, 108, 8)

και οριοθετείται ως ακολούθως:

Το τμήμα α΄=2.149,33 τ.μ. με στοιχεία (47, 48....., 54, 74, 75,...., 84, 85, 86,....., 95, 96, 47) εμβαδού 2.149,33 τ.μ.

Βόρεια: Με δημόσιο δάσος αριθμ. (ΚΑΕΚ010032903001) πρώτη εγγραφή Ελληνικό Δημόσιο.

Νότια: Με Δημόσιο δάσος αριθμ. (ΚΑΕΚ010032903001) πρώτη εγγραφή Ελληνικό Δημόσιο.

Ανατολικά: Με δημόσιο δάσος αριθμ. (ΚΑΕΚ 010032903001) πρώτη εγγραφή Ελληνικό Δημόσιο.

Δυτικά: Με (ΠΔΑ2013-007) στο όνομα ΜΗΛΑΣ ΔΗΜΗΤΡΙΟΣ.

Το τμήμα β΄=1.525,11 τ.μ. με στοιχεία (8, 97, η, θ, ε, ζ, α, β, γ, δ, 98, 99,..., 107, 108, 8) εμβαδού 1.525,11 τ.μ.

Βόρεια: Με (ΠΔΑ2013-007) στο όνομα ΜΗΛΑΣ ΔΗΜΗΤΡΙΟΣ.

Νότια: Με δημόσιο δάσος αριθμ. (ΚΑΕΚ 010032401038) πρώτη εγγραφή σε Ιδιώτη και με τμήμα η΄.

Ανατολικά: Με (ΠΔΑ2013-007) στο όνομα ΜΗΛΑΣ ΔΗΜΗΤΡΙΟΣ και αγροτικό δρόμο.

Δυτικό: Με δημόσιο δάσος αριθμ. (ΚΑΕΚ010032903001) πρώτη εγγραφή Ελληνικό Δημόσιο.

Το τμήμα γ΄=2.933,97 τ.μ, με στοιχεία (68, 69,.... 73, 39, 38, 37, 36, 68) εμβαδού 2.933.97 τ.μ.

Βόρεια: Με (ΠΔΑ2013-013) στο όνομα ΜΗΛΑΣ ΔΗΜΗΤΡΙΟΣ.

Νότια: Με (ΠΔΑ2013-013) και (ΠΔΑ2013-007) στο όνομα ΜΗΛΑΣ ΔΗΜΗΤΡΙΟΣ.

Ανατολικά: Με (ΠΔΑ2013-013) στο όνομα ΜΗΛΑΣ ΔΗΜΗΤΡΙΟΣ.

Δυτικά: Με (ΠΔΑ2013-013) και (ΠΔΑ2013-007)στο όνομα ΜΗΛΑΣ ΔΗΜΗΤΡΙΟΣ.

Το τμήμα δ΄= 784,98 τ.μ, με στοιχεία (64, 63, 109, 110, 111, 112, 113, 64) εμβαδού 784,98 τ.μ.

Βόρεια: Με (ΠΔΑ2014-030) στο όνομα ΜΗΛΑΣ ΔΗΜΗΤΡΙΟΣ.

Νότια: Με (ΠΔΑ2013-013) στο όνομα ΜΗΛΑΣ ΔΗΜΗΤΡΙΟΣ.

Ανατολικά: Με δημόσιο δάσος αριθμ. (ΚΑΕΚ 010032903001) πρώτη εγγραφή Ελληνικό Δημόσιο.

Δυτικά: Με (ΠΔΑ2013-013) στο όνομα ΜΗΛΑΣ ΔΗΜΗΤΡΙΟΣ.

Το τμήμα ε΄= 2.111,24 τ.μ, με στοιχεία (115, 116.... 126, 127, 128,... 138, 139, 115) εμβαδού 2.111,24 τ.μ.

Βόρεια: Με δημόσιο δάσος αριθμ. (ΚΑΕΚ 010032903001) πρώτη εγγραφή Ελληνικό Δημόσιο.

Νότια: Με (ΠΔΑ2014-030) και (ΠΔΑ2013-013) στο όνομα ΜΗΛΑΣ ΔΗΜΗΤΡΙΟΣ.

Ανατολικά: Με δημόσιο δάσος αριθμ. (ΚΑΕΚ 010032903001) πρώτη εγγραφή Ελληνικό Δημόσιο.

Δυτικά: Με δημόσιο δάσος αριθμ. (ΚΑΕΚ 010032903001) πρώτη εγγραφή Ελληνικό Δημόσιο.

Το τμήμα ζ΄=686,63 τ.μ, με τα στοιχεία (31, 65, 115, 116,1 117, 118, 119, 120, 121, 122, 31) εμβαδού 686,63 τ.μ.

Βόρεια: Με δημόσιο δάσος αναδασωτέο αριθμ. (ΚΑΕΚ 010032902001) πρώτη εγγραφή σε ιδιώτη.

Νότια: Με δημόσιο δάσος αναδασωτέο αριθμ. (ΚΑΕΚ 010032902001) πρώτη εγγραφή σε ιδιώτη.

Ανατολικά: Με δημόσιο δάσος αναδασωτέο αριθμ. (ΚΑΕΚ 010032902001) πρώτη εγγραφή σε ιδιώτη.

Δυτικά: Με δημόσιο δάσος αριθμ. (ΚΑΕΚ 010032902001) πρώτη εγγραφή σε ιδιώτη.

Το τμήμα η' με τα στοιχεία (8, 9, 10, 11, 12, 114, 108, 8) εμβαδού 127,36 τ.μ.

Βόρεια: Με το τμήμα β΄.

Νότια: Με αγροτικό δρόμο.

Ανατολικά: Με αγροτικό δρόμο.

Δυτικά: Με δημόσιο δάσος αριθμ. (ΚΑΕΚ 010032401038) πρώτη εγγραφή σε ιδιώτη,

όπως φαίνεται στο συνημμένο τοπογραφικό διάγραμμα.

Κατά της ανωτέρω απόφασης υφίσταται η δυνατότητα άσκησης αίτησης ακύρωσής της, ενώπιον του (οικείου) Τριμελούς Διοικητικού Εφετείου, εντός εξήντα (60) ημερών από την επομένη της δημοσίευσής της ή κοινοποιήσεώς της.


Από τις διατάξεις της απόφασης αυτής δεν προκαλείται δαπάνη σε βάρος του κρατικού προϋπολογισμού.

Η απόφαση αυτή να δημοσιευθεί στην Εφημερίδα της Κυβερνήσεως.

Πάτρα, 21 Φεβρουαρίου 2017

Ο Ασκών καθήκοντα Γενικού Γραμματέα
Αποκεντρωμένης Διοίκησης

ΔΙΟΝΥΣΙΟΣ ΠΑΝΑΓΙΩΤΟΠΟΥΛΟΣ

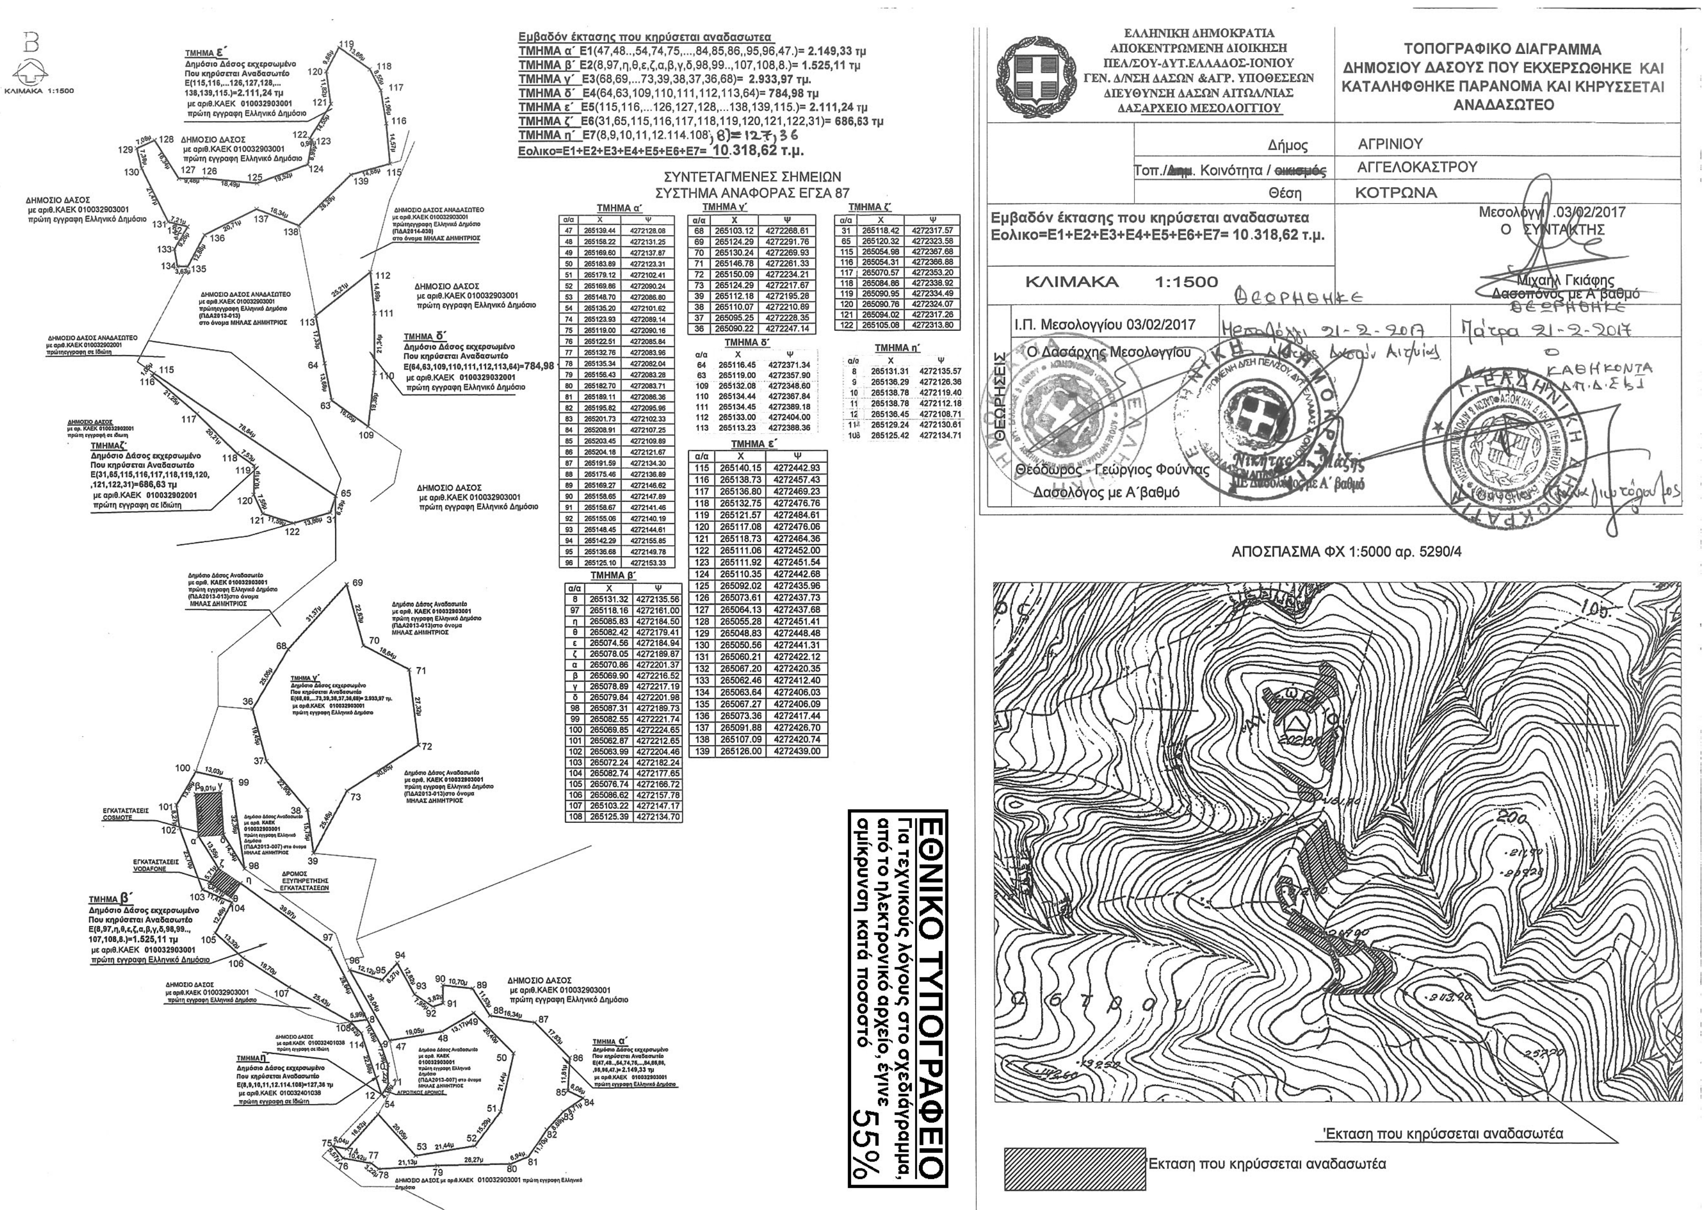

Εμβαδόν έκτασης που κηρύσεται αναδασωτεα

ΤΜΗΜΑ α΄ Ε1(47,48..,54,74,75,....,84,85,86,,95,96,47.)= **2.149,33 τμ**
ΤΜΗΜΑ β΄ Ε2(8,97,η,θ,ε,ζ,α,β,γ,δ,98,99..,107,108,8.)= **1.525,11 τμ**
ΤΜΗΜΑ γ΄ Ε3(68,69,...73,39,38,37,36,68)= **2.933,97 τμ.**
ΤΜΗΜΑ δ΄ Ε4(64,63,109,110,111,112,113,64)= **784,98 τμ**
ΤΜΗΜΑ ε΄ Ε5(115,116,...126,127,128,...138,139,115.)= **2.111,24 τμ**
ΤΜΗΜΑ ζ΄ Ε6(31,65,115,116,117,118,119,120,121,122,31)= **686,63 τμ**
ΤΜΗΜΑ η΄ Ε7(8,9,10,11,12.114.108, 8)= 127,36
Εολικο=Ε1+Ε2+Ε3+Ε4+Ε5+Ε6+Ε7= 10.318,62 τ.μ.

ΣΥΝΤΕΤΑΓΜΕΝΕΣ ΣΗΜΕΙΩΝ
ΣΥΣΤΗΜΑ ΑΝΑΦΟΡΑΣ ΕΓΣΑ 87

ΤΜΗΜΑ α΄

α/α	Χ	Ψ
47	265139.44	4272128.08
48	265158.22	4272131.25
49	265169.60	4272137.87
50	265183.89	4272123.31
51	265179.12	4272102.41
52	265169.86	4272090.24
53	265148.70	4272086.80
54	265135.20	4272101.62
74	265123.93	4272089.14
75	265119.00	4272090.16
76	265122.51	4272085.84
77	265132.76	4272083.96
78	265135.34	4272082.04
79	265156.43	4272083.28
80	265182.70	4272083.71
81	265189.11	4272086.36
82	265195.82	4272095.96
83	265201.73	4272102.33
84	265208.91	4272107.25
85	265203.45	4272109.89
86	265204.18	4272121.67
87	265191.59	4272134.30
88	265175.46	4272136.89
89	265169.27	4272146.62
90	265158.65	4272147.89
91	265158.67	4272141.46
92	265155.06	4272140.19
93	265148.45	4272144.61
94	265142.29	4272155.85
95	265136.68	4272149.78
96	265125.10	4272153.33

ΤΜΗΜΑ β΄

α/α	Χ	Ψ
8	265131.32	4272135.56
97	265118.16	4272161.00
η	265085.83	4272184.50
θ	265082.42	4272179.41
ε	265074.56	4272184.94
ζ	265078.05	4272189.87
α	265070.86	4272201.37
β	265069.90	4272216.52
γ	265078.89	4272217.19
δ	265079.84	4272201.98
98	265087.31	4272189.73
99	265082.55	4272221.74
100	265069.85	4272224.65
101	265062.87	4272212.65
102	265063.99	4272204.46
103	265072.24	4272182.24
104	265082.74	4272177.65
105	265076.74	4272166.72
106	265086.62	4272157.78
107	265103.22	4272147.17
108	265125.39	4272134.70

ΤΜΗΜΑ γ΄

α/α	Χ	Ψ
68	265103.12	4272268.61
69	265124.29	4272291.76
70	265130.24	4272269.93
71	265146.78	4272261.33
72	265150.09	4272234.21
73	265124.29	4272217.67
39	265112.18	4272195.28
38	265110.07	4272210.89
37	265095.25	4272228.35
36	265090.22	4272247.14

ΤΜΗΜΑ δ΄

α/α	Χ	Ψ
64	265116.45	4272371.34
63	265119.00	4272357.90
109	265132.08	4272348.60
110	265134.44	4272367.84
111	265134.45	4272389.18
112	265133.00	4272404.00
113	265113.23	4272388.36

ΤΜΗΜΑ ε΄

α/α	Χ	Ψ
115	265140.15	4272442.93
116	265138.73	4272457.43
117	265136.80	4272469.23
118	265132.75	4272476.76
119	265121.57	4272484.61
120	265117.08	4272476.06
121	265118.73	4272464.36
122	265111.06	4272452.00
123	265111.92	4272451.54
124	265110.35	4272442.68
125	265092.02	4272435.96
126	265073.61	4272437.73
127	265064.13	4272437.68
128	265055.28	4272451.41
129	265048.83	4272448.48
130	265050.56	4272441.31
131	265060.21	4272422.12
132	265067.20	4272420.35
133	265062.46	4272412.40
134	265063.64	4272406.03
135	265067.27	4272406.09
136	265073.36	4272417.44
137	265091.88	4272426.70
138	265107.09	4272420.74
139	265126.00	4272439.00

ΤΜΗΜΑ ζ΄

α/α	Χ	Ψ
31	265118.42	4272317.57
65	265120.32	4272323.58
115	265054.98	4272367.68
116	265054.31	4272366.88
117	265070.57	4272353.20
118	265084.86	4272338.92
119	265090.95	4272334.49
120	265090.76	4272324.07
121	265094.02	4272317.26
122	265105.08	4272313.80

ΤΜΗΜΑ η΄

α/α	Χ	Ψ
8	265131.31	4272135.57
9	265136.29	4272126.36
10	265138.78	4272119.40
11	265138.78	4272112.18
12	265136.45	4272108.71
114	265129.24	4272130.61
108	265125.42	4272134.71